ĐIỀU CHỈNH TỔNG THỂ QUY HOẠCH CHI TIẾT XÂY DỰNG TỶ LỆ 1/500

KHU ĐÔ THỊ NĂM SAO - GIAI ĐOẠN 1

XÃ PHƯỚC LÝ - HUYỆN CẦN GIUỘC - TỈNH LONG AN

BẢN ĐỒ QUY HOẠCH PHÂN LÔ

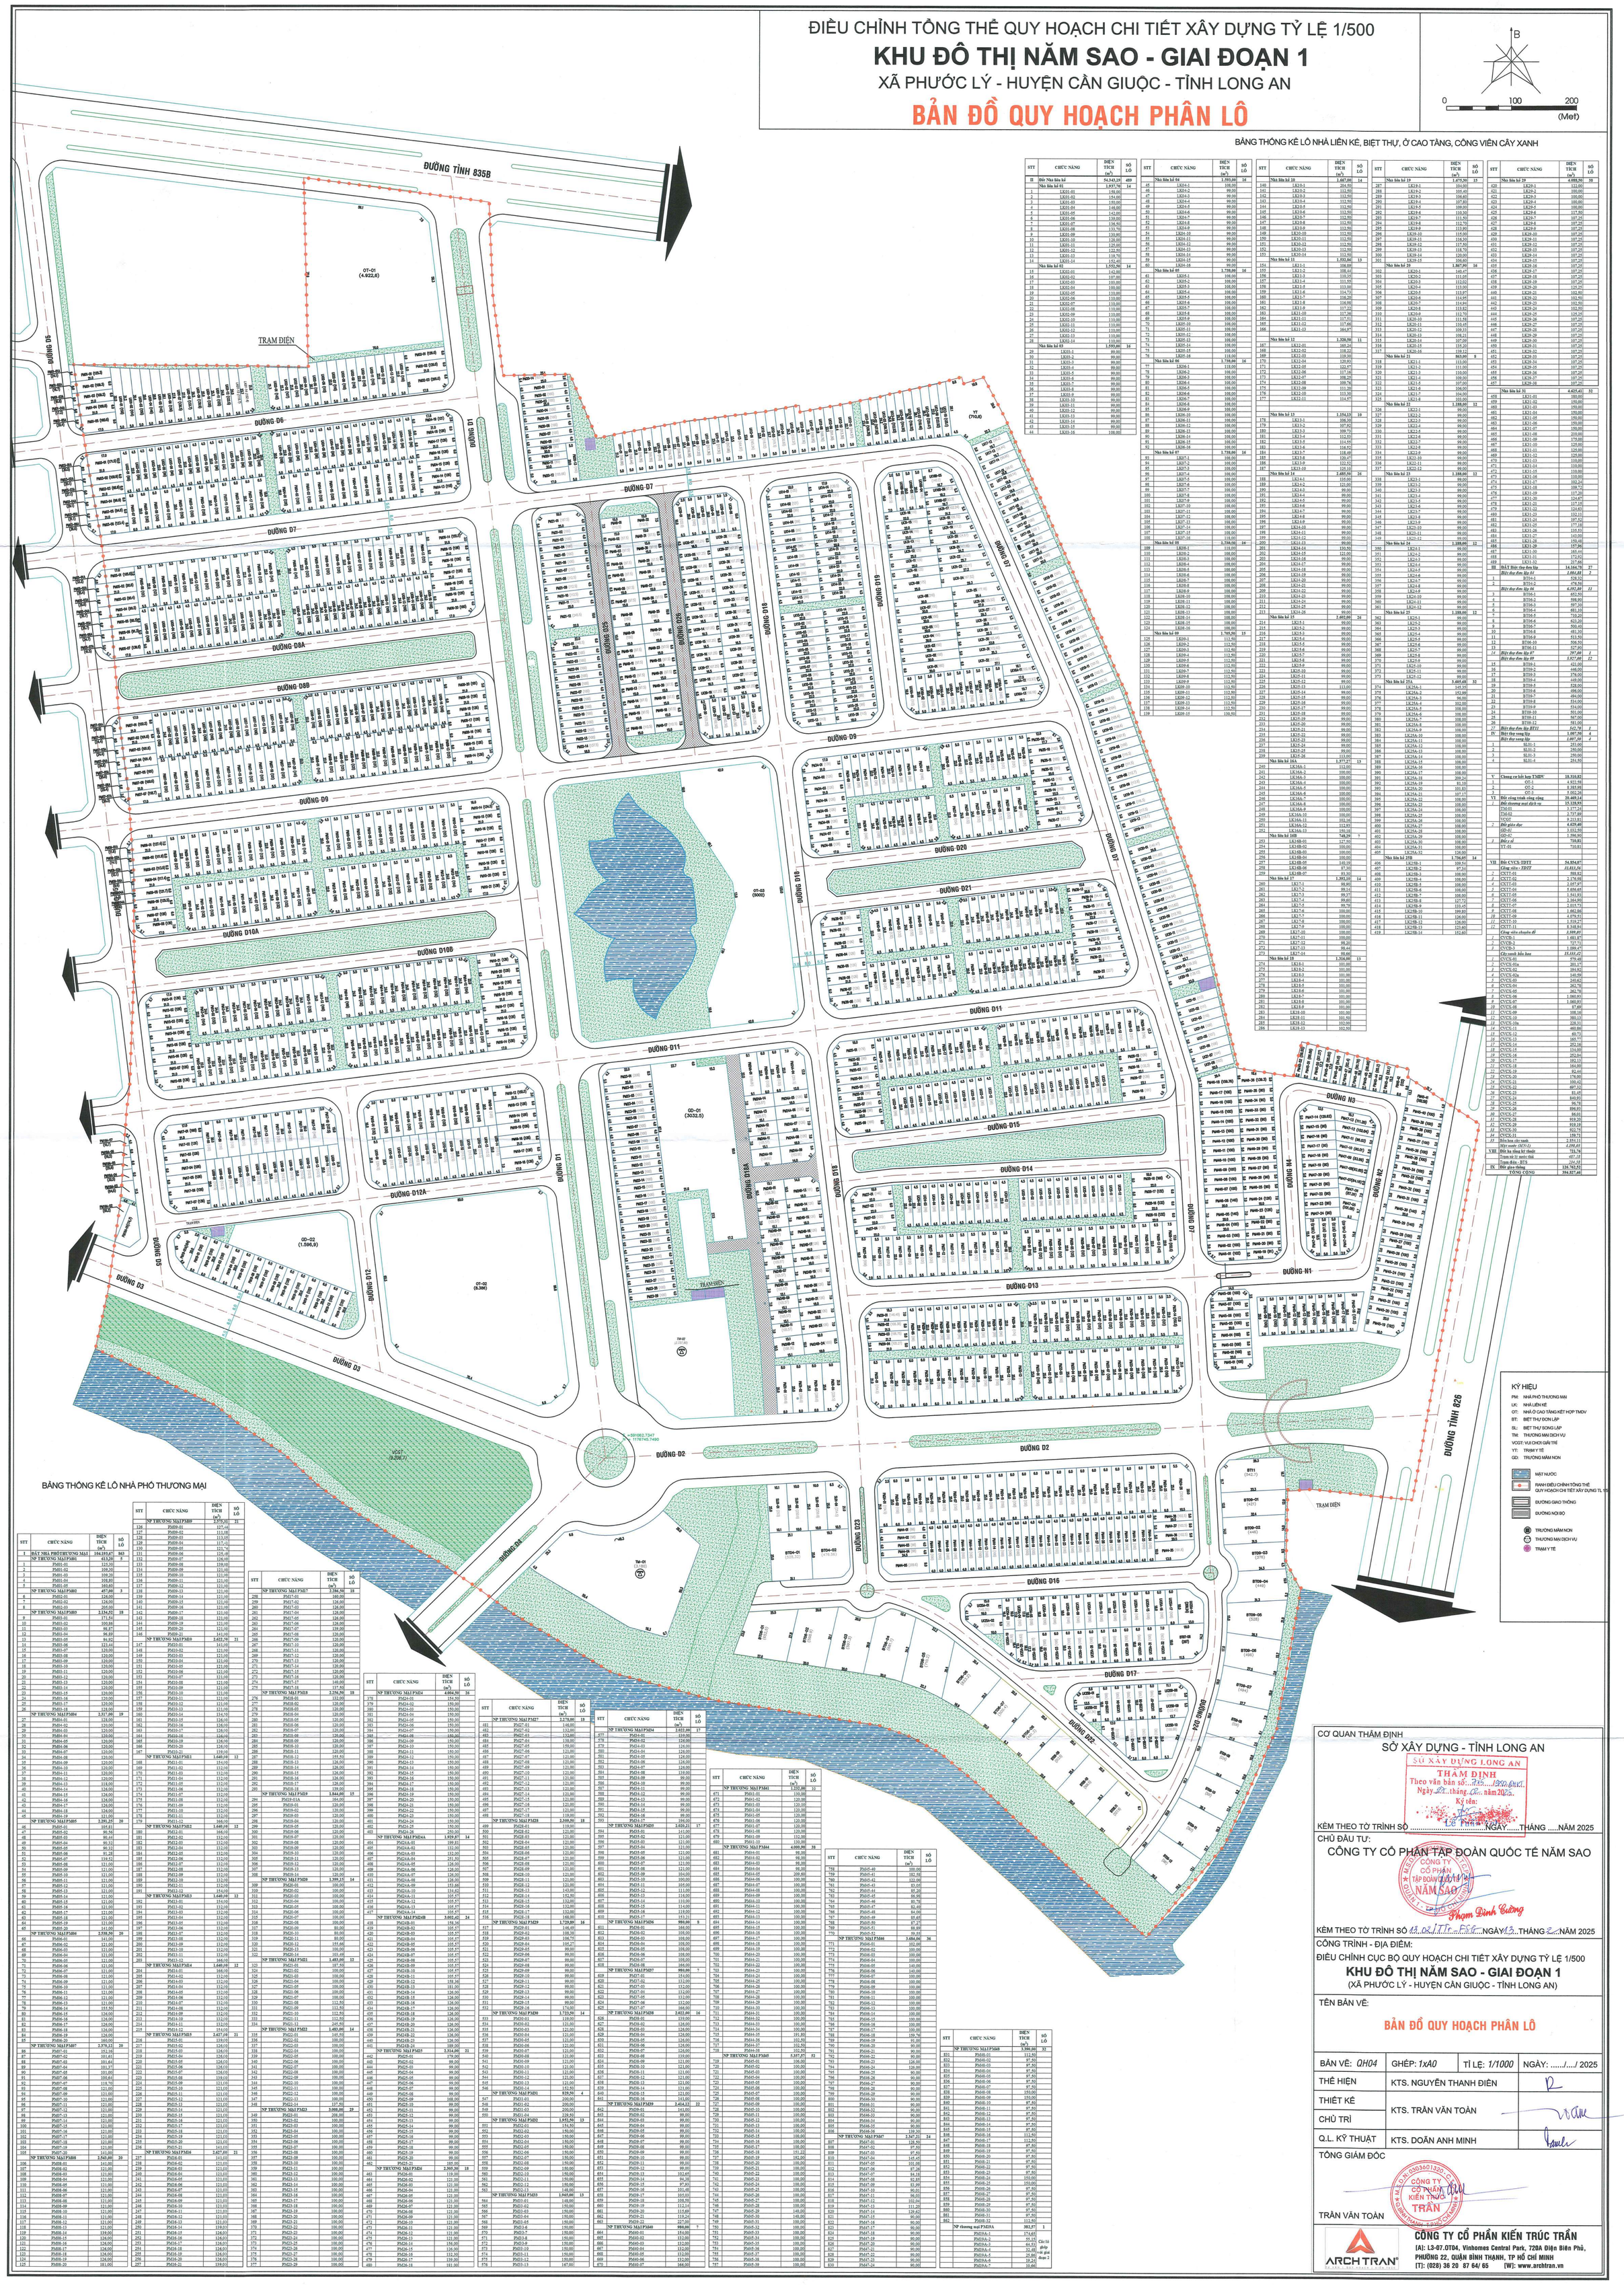

BẢNG THỐNG KÊ LÔ NHÀ LIÊN KẾ, BIỆT THỰ, Ở CAO TẦNG, CÔNG VIÊN CÂY XANH

STT	CHỨC NĂNG	DIỆN TÍCH (m^2)	SỐ LÔ
II	Đất Nhà liên kế	54.343,19	489
	Nhà liên kế 01	1.937,70	14
1	LK01-01	158,00	
2	LK01-02	154,00	
3	LK01-03	150,00	
4	LK01-04	148,00	
5	LK01-05	142,00	
6	LK01-06	132,00	
7	LK01-07	136,50	
8	LK01-08	133,70	
9	LK01-09	130,00	
10	LK01-10	128,00	
11	LK01-11	125,00	
12	LK01-12	122,50	
13	LK01-13	119,70	
14	LK01-14	152,40	
	Nhà liên kế 02	1.952,50	14
15	LK02-01	142,00	
16	LK02-02	107,00	
17	LK02-03	105,00	
18	LK02-04	100,00	
19	LK02-05	110,00	
20	LK02-06	110,00	
21	LK02-07	110,00	
22	LK02-08	110,00	
23	LK02-09	110,00	
24	LK02-10	110,00	
25	LK02-11	110,00	
26	LK02-12	110,00	
27	LK02-13	110,00	
28	LK02-14	110,00	
	Nhà liên kế 03	1.593,00	16
29	LK03-1	99,00	
30	LK03-2	99,00	
31	LK03-3	99,00	
32	LK03-4	99,00	
33	LK03-5	99,00	
34	LK03-6	99,00	
35	LK03-7	99,00	
36	LK03-8	99,00	
37	LK03-9	99,00	
38	LK03-10	99,00	
39	LK03-11	99,00	
40	LK03-12	99,00	
41	LK03-13	99,00	
42	LK03-14	99,00	
43	LK03-15	99,00	
44	LK03-16	108,00	
45	LK04-1	108,00	
46	LK04-2	99,00	
47	LK04-3	99,00	
48	LK04-4	99,00	
49	LK04-5	99,00	
50	LK04-6	99,00	
51	LK04-7	99,00	
52	LK04-8	99,00	
53	LK04-9	99,00	
54	LK04-10	99,00	
55	LK04-11	99,00	
56	LK04-12	99,00	
57	LK04-13	99,00	
58	LK04-14	99,00	
59	LK04-15	99,00	
60	LK04-16	99,00	
	Nhà liên kế 05	1.728,00	16
61	LK05-1	108,00	
62	LK05-2	108,00	
63	LK05-3	108,00	
64	LK05-4	108,00	
65	LK05-5	108,00	
66	LK05-6	108,00	
67	LK05-7	108,00	
68	LK05-8	108,00	
69	LK05-9	108,00	
70	LK05-10	108,00	
71	LK05-11	108,00	
72	LK05-12	108,00	
73	LK05-13	108,00	
74	LK05-14	108,00	
75	LK05-15	108,00	
76	LK05-16	118,00	
	Nhà liên kế 06	1.728,00	16
77	LK06-1	118,00	
78	LK06-2	108,00	
79	LK06-3	108,00	
80	LK06-4	108,00	
81	LK06-5	108,00	
82	LK06-6	108,00	
83	LK06-7	108,00	
84	LK06-8	108,00	
85	LK06-9	108,00	
86	LK06-10	108,00	
87	LK06-11	108,00	
88	LK06-12	108,00	
89	LK06-13	108,00	
90	LK06-14	108,00	
91	LK06-15	108,00	
92	LK06-16	108,00	
	Nhà liên kế 07	1.728,00	16
93	LK07-1	108,00	
94	LK07-2	108,00	
95	LK07-3	108,00	
96	LK07-4	108,00	
97	LK07-5	108,00	
98	LK07-6	108,00	
99	LK07-7	108,00	
100	LK07-8	108,00	
101	LK07-9	108,00	
102	LK07-10	108,00	
103	LK07-11	108,00	
104	LK07-12	108,00	
105	LK07-13	108,00	
106	LK07-14	108,00	
107	LK07-15	108,00	
108	LK07-16	118,00	
	Nhà liên kế 08	1.296,00	16
109	LK08-1	118,00	
110	LK08-2	108,00	
111	LK08-3	108,00	
112	LK08-4	108,00	
113	LK08-5	108,00	
114	LK08-6	108,00	
115	LK08-7	108,00	
116	LK08-8	108,00	
117	LK08-9	108,00	
118	LK08-10	108,00	
119	LK08-11	108,00	
120	LK08-12	108,00	
121	LK08-13	108,00	
122	LK08-14	108,00	
123	LK08-15	108,00	
124	LK08-16	108,00	
	Nhà liên kế 09	1.705,50	15
125	LK09-1	112,50	
126	LK09-2	112,50	
127	LK09-3	112,50	
128	LK09-4	112,50	
129	LK09-5	112,50	
130	LK09-6	112,50	
131	LK09-7	112,50	
132	LK09-8	112,50	
133	LK09-9	112,50	
134	LK09-10	112,50	
135	LK09-11	112,50	
136	LK09-12	112,50	
137	LK09-13	112,50	
138	LK09-14	112,50	
139	LK09-15	130,50	
140	LK10-1	204,50	
141	LK10-2	112,50	
142	LK10-3	112,50	
143	LK10-4	112,50	
144	LK10-5	112,50	
145	LK10-6	112,50	
146	LK10-7	112,50	
147	LK10-8	112,50	
148	LK10-9	112,50	
149	LK10-10	112,50	
150	LK10-11	112,50	
151	LK10-12	112,50	
152	LK10-13	112,50	
153	LK10-14	112,50	
	Nhà liên kế 11	1.552,86	13
154	LK11-1	106,89	
155	LK11-2	108,64	
156	LK11-3	110,35	
157	LK11-4	111,95	
158	LK11-5	113,00	
159	LK11-6	114,73	
160	LK11-7	116,20	
161	LK11-8	116,98	
162	LK11-9	117,22	
163	LK11-10	117,36	
164	LK11-11	117,51	
165	LK11-12	117,66	
166	LK11-13	164,97	
	Nhà liên kế 12	1.320,50	11
167	LK12-01	165,24	
168	LK12-02	118,22	
169	LK12-03	119,30	
170	LK12-04	120,93	
171	LK12-05	122,47	
172	LK12-06	117,16	
173	LK12-07	108,25	
174	LK12-08	109,76	
175	LK12-09	111,30	
176	LK12-10	113,30	
177	LK12-11	114,57	
	Nhà liên kế 13	1.354,13	10
178	LK13-1	106,30	
179	LK13-2	107,92	
180	LK13-3	109,73	
181	LK13-4	112,53	
182	LK13-5	114,55	
183	LK13-6	116,52	
184	LK13-7	118,49	
185	LK13-8	120,47	
186	LK13-9	122,52	
187	LK13-10	125,10	
	Nhà liên kế 14	2.485,50	26
188	LK14-1	125,00	
189	LK14-2	121,00	
190	LK14-3	99,00	
191	LK14-4	99,00	
192	LK14-5	99,00	
193	LK14-6	99,00	
194	LK14-7	99,00	
195	LK14-8	99,00	
196	LK14-9	99,00	
197	LK14-10	99,00	
198	LK14-11	99,00	
199	LK14-12	99,00	
200	LK14-13	99,00	
201	LK14-14	99,00	
202	LK14-15	121,00	
203	LK14-16	99,00	
204	LK14-17	99,00	
205	LK14-18	99,00	
206	LK14-19	99,00	
207	LK14-20	99,00	
208	LK14-21	99,00	
209	LK14-22	99,00	
210	LK14-23	99,00	
211	LK14-24	99,00	
212	LK14-25	99,00	
213	LK14-26	99,00	
	Nhà liên kế 15	1.692,00	26
214	LK15-1	99,00	
215	LK15-2	99,00	
216	LK15-3	99,00	
217	LK15-4	99,00	
218	LK15-5	99,00	
219	LK15-6	99,00	
220	LK15-7	99,00	
221	LK15-8	99,00	
222	LK15-9	99,00	
223	LK15-10	99,00	
224	LK15-11	99,00	
225	LK15-12	99,00	
226	LK15-13	113,00	
227	LK15-14	99,00	
228	LK15-15	99,00	
229	LK15-16	99,00	
230	LK15-17	99,00	
231	LK15-18	99,00	
232	LK15-19	99,00	
233	LK15-20	99,00	
234	LK15-21	99,00	
235	LK15-22	99,00	
236	LK15-23	99,00	
237	LK15-24	99,00	
238	LK15-25	99,00	
239	LK15-26	113,00	
	Nhà liên kế 16A	1.377,27	13
240	LK16A-1	112,00	
241	LK16A-2	100,00	
242	LK16A-3	100,00	
243	LK16A-4	100,00	
244	LK16A-5	109,00	
245	LK16A-6	100,00	
246	LK16A-7	100,00	
247	LK16A-8	100,00	
248	LK16A-9	100,00	
249	LK16A-10	100,00	
250	LK16A-11	102,16	
251	LK16A-12	112,93	
252	LK16A-13	150,18	
	Nhà liên kế 16B	748,29	7
253	LK16B-01	127,50	
254	LK16B-02	100,00	
255	LK16B-03	100,00	
256	LK16B-04	100,00	
257	LK16B-05	140,19	
258	LK16B-06	87,30	
259	LK16B-07	93,30	
	Nhà liên kế 17	1.392,10	14
260	LK17-1	98,90	
261	LK17-2	99,14	
262	LK17-3	99,37	
263	LK17-4	99,60	
264	LK17-5	99,79	
265	LK17-6	100,00	
266	LK17-7	100,00	
267	LK17-8	100,00	
268	LK17-9	100,00	
269	LK17-10	100,00	
270	LK17-11	100,00	
271	LK17-12	99,20	
272	LK17-13	98,44	
273	LK17-14	98,66	
	Nhà liên kế 18	1.316,00	13
274	LK18-1	101,00	
275	LK18-2	101,00	
276	LK18-3	101,00	
277	LK18-4	101,00	
278	LK18-5	101,00	
279	LK18-6	101,00	
280	LK18-7	101,00	
281	LK18-8	101,00	
282	LK18-9	101,00	
283	LK18-10	101,00	
284	LK18-11	101,60	
285	LK18-12	102,00	
286	LK18-13	102,50	
287	LK19-1	104,00	
288	LK19-2	105,40	
289	LK19-3	106,60	
290	LK19-4	107,80	
291	LK19-5	109,00	
292	LK19-6	110,30	
293	LK19-7	111,50	
294	LK19-8	112,70	
295	LK19-9	113,80	
296	LK19-10	115,00	
297	LK19-11	116,30	
298	LK19-12	117,50	
299	LK19-13	118,70	
300	LK19-14	120,00	
301	LK19-15	106,60	
	Nhà liên kế 20	1.867,90	16
302	LK20-1	140,47	
303	LK20-2	111,05	
304	LK20-3	112,02	
305	LK20-4	113,00	
306	LK20-5	113,97	
307	LK20-6	114,95	
308	LK20-7	114,941	
309	LK20-8	113,82	
310	LK20-9	112,70	
311	LK20-10	111,58	
312	LK20-11	110,45	
313	LK20-12	109,33	
314	LK20-13	108,21	
315	LK20-14	107,09	
316	LK20-15	135,20	
317	LK20-16	139,12	
	Nhà liên kế 21	863,00	8
318	LK21-1	113,00	
319	LK21-2	113,00	
320	LK21-3	110,00	
321	LK21-4	109,00	
322	LK21-5	107,00	
323	LK21-6	106,00	
324	LK21-7	104,00	
325	LK21-8	103,00	
	Nhà liên kế 22	1.188,00	12
326	LK22-1	99,00	
327	LK22-2	99,00	
328	LK22-3	99,00	
329	LK22-4	99,00	
330	LK22-5	99,00	
331	LK22-6	99,00	
332	LK22-7	99,00	
333	LK22-8	99,00	
334	LK22-9	99,00	
335	LK22-10	99,00	
336	LK22-11	99,00	
337	LK22-12	99,00	
	Nhà liên kế 23	1.188,00	12
338	LK23-1	99,00	
339	LK23-2	99,00	
340	LK23-3	99,00	
341	LK23-4	99,00	
342	LK23-5	99,00	
343	LK23-6	99,00	
344	LK23-7	99,00	
345	LK23-8	99,00	
346	LK23-9	99,00	
347	LK23-10	99,00	
348	LK23-11	99,00	
349	LK23-12	99,00	
	Nhà liên kế 24	1.188,00	12
350	LK24-1	99,00	
351	LK24-2	99,00	
352	LK24-3	99,00	
353	LK24-4	99,00	
354	LK24-5	99,00	
355	LK24-6	99,00	
356	LK24-7	99,00	
357	LK24-8	99,00	
358	LK24-9	99,00	
359	LK24-10	99,00	
360	LK24-11	99,00	
361	LK24-12	99,00	
	Nhà liên kế 25	1.188,00	12
362	LK25-1	99,00	
363	LK25-2	99,00	
364	LK25-3	99,00	
365	LK25-4	99,00	
366	LK25-5	99,00	
367	LK25-6	99,00	
368	LK25-7	99,00	
369	LK25-8	99,00	
370	LK25-9	99,00	
371	LK25-10	99,00	
372	LK25-11	99,00	
373	LK25-12	99,00	
	Nhà liên kế 25A	3.605,68	32
374	LK25A-1	145,35	
375	LK25A-2	112,89	
376	LK25A-3	96,00	
377	LK25A-4	102,00	
378	LK25A-5	108,00	
379	LK25A-6	108,00	
380	LK25A-7	108,00	
381	LK25A-8	108,00	
382	LK25A-9	108,00	
383	LK25A-10	108,00	
384	LK25A-11	108,00	
385	LK25A-12	108,00	
386	LK25A-13	108,00	
387	LK25A-14	108,00	
388	LK25A-15	108,00	
389	LK25A-16	108,00	
390	LK25A-17	108,00	
391	LK25A-18	209,24	
392	LK25A-19	81,10	
393	LK25A-20	101,83	
394	LK25A-21	107,17	
395	LK25A-22	108,00	
396	LK25A-23	108,00	
397	LK25A-24	108,00	
398	LK25A-25	108,00	
399	LK25A-26	108,00	
400	LK25A-27	108,00	
401	LK25A-28	108,00	
402	LK25A-29	108,00	
403	LK25A-30	108,00	
404	LK25A-31	108,00	
405	LK25A-32	136,00	
	Nhà liên kế 25B	1.736,00	14
406	LK25B-1	109,54	
407	LK25B-2	87,31	
408	LK25B-3	108,00	
409	LK25B-4	108,00	
410	LK25B-5	108,00	
411	LK25B-6	108,00	
412	LK25B-7	108,00	
413	LK25B-8	127,72	
414	LK25B-9	133,45	
415	LK25B-10	199,80	
416	LK25B-11	126,00	
417	LK25B-12	126,00	
418	LK25B-13	123,60	
419	LK25B-14	152,60	
420	LK29-1	122,00	
421	LK29-2	100,00	
422	LK29-3	100,00	
423	LK29-4	100,00	
424	LK29-5	100,00	
425	LK29-6	117,50	
426	LK29-7	107,25	
427	LK29-8	107,25	
428	LK29-9	107,25	
429	LK29-10	107,25	
430	LK29-11	107,25	
431	LK29-12	107,25	
432	LK29-13	107,25	
433	LK29-14	107,25	
434	LK29-15	107,25	
435	LK29-16	107,25	
436	LK29-17	107,25	
437	LK29-18	107,25	
438	LK29-19	107,25	
439	LK29-20	125,25	
440	LK29-21	102,50	
441	LK29-22	102,50	
442	LK29-23	102,50	
443	LK29-24	102,50	
444	LK29-25	125,25	
445	LK29-26	107,25	
446	LK29-27	107,25	
447	LK29-28	107,25	
448	LK29-29	107,25	
449	LK29-30	107,25	
450	LK29-31	107,25	
451	LK29-32	107,50	
452	LK29-33	107,25	
453	LK29-34	107,25	
454	LK29-35	107,25	
455	LK29-36	107,25	
456	LK29-37	107,25	
457	LK29-38	107,25	
	Nhà liên kế 39	4.025,43	32
458	LK31-01	150,00	
459	LK31-02	150,00	
460	LK31-03	150,00	
461	LK31-04	150,00	
462	LK31-05	150,00	
463	LK31-06	150,00	
464	LK31-07	150,00	
465	LK31-08	210,00	
466	LK31-09	175,00	
467	LK31-10	125,00	
468	LK31-11	125,00	
469	LK31-12	125,00	
470	LK31-13	110,00	
471	LK31-14	110,00	
472	LK31-15	110,00	
473	LK31-16	110,00	
474	LK31-17	103,24	
475	LK31-18	109,72	
476	LK31-19	117,20	
477	LK31-20	124,67	
478	LK31-21	117,18	
479	LK31-22	124,63	
480	LK31-23	132,11	
481	LK31-24	107,52	
482	LK31-25	177,18	
483	LK31-26	135,15	
484	LK31-27	143,00	
485	LK31-28	150,40	
486	LK31-29	157,86	
487	LK31-30	165,44	
488	LK31-31	173,03	
489	LK31-32	217,68	
III	BÃI Đất thơ đơn lập	14.164,70	37
	Biệt thự đơn lập 01	*1.004,88*	*2*
1	BT01-1	528,32	
2	BT01-2	476,56	
	Biệt thự đơn lập 05	*6.192,80*	*11*
3	BT05-1	652,50	
4	BT05-2	598,90	
5	BT05-3	597,30	
6	BT05-4	681,10	
7	BT05-5	710,20	
8	BT05-6	622,20	
9	BT05-7	506,40	
10	BT05-8	481,30	
11	BT05-9	513,50	
12	BT05-10	558,50	
13	BT05-11	527,80	
14	*Biệt thự đơn lập 07*	*797,00*	*1*
	Biệt thự đơn lập 09	*5.927,00*	*12*
15	BT09-1	421,00	
16	BT09-2	446,00	
17	BT09-3	376,00	
18	BT09-4	449,00	
19	BT09-5	528,00	
20	BT09-6	496,00	
21	BT09-7	494,00	
22	BT09-8	514,00	
23	BT09-9	534,00	
24	BT09-10	501,00	
25	BT09-11	507,00	
26	BT09-12	581,00	
27	*Biệt thự đơn lập BT11*	*542,70*	*1*
IV	Biệt thự song lập	*1.087,50*	*4*
	Biệt thự song lập	*1.087,50*	*4*
1	SL01-1	261,00	
2	SL01-2	280,00	
3	SL01-3	290,00	
4	SL01-4	254,50	
V	Cùng cơ bản hợp TMDV	18.310,83	
1	OT-1	4.922,98	
2	OT-2	7.388,99	
3	OT-3	5.000,26	
VI	Bãi công trình công cộng	20.469,14	
1	*Bãi thương mại dịch vụ*	*15.128,93*	
	TM-01	3.177,24	
	TM-02	2.737,88	
	VCGT	9.213,81	
2	*Bãi giáo dục*	*4.029,40*	
	GD-01	3.032,60	
	GD-02	1.596,90	
3	*Bãi y tế*	*710,81*	
	YT-01	710,81	
VII	Đất CVCX-TDTT	54.854,07	
	Công viên - TDTT	*31.811,56*	
1	CVTT-01	588,82	
2	CVTT-02	2.176,99	
3	CVTT-03	2.057,97	
4	CVTT-04	5.656,69	
5	CVTT-05	1.561,93	
6	CVTT-06	2.164,99	
7	CVTT-07	2.015,73	
8	CVTT-08	1.862,86	
9	CVTT-09	4.079,15	
10	CVTT-10	1.519,27	
11	CVTT-11	8.348,84	
	Công viên chuyên đề	*3.889,89*	
1	CVCĐ-1	1.881,87	
2	CVCĐ-2	707,71	
3	CVCĐ-3	1.300,31	
	Cây xanh hồn hoa	*18.691,22*	
1	CVCX-01	579,48	
2	CVCX-01a	201,17	
3	CVCX-02	384,93	
4	CVCX-02a	140,59	
5	CVCX-03	240,63	
6	CVCX-04	262,78	
7	CVCX-05	264,75	
8	CVCX-06	1.060,93	
9	CVCX-07	1.060,93	
10	CVCX-08	87,69	
11	CVCX-09	108,14	
12	CVCX-10	380,13	
13	CVCX-10a	228,33	
14	CVCX-11	460,86	
15	CVCX-12	60,71	
16	CVCX-13	165,77	
17	CVCX-14	382,16	
18	CVCX-15	134,00	
19	CVCX-16	382,04	
20	CVCX-17	192,17	
21	CVCX-18	164,00	
22	CVCX-19	92,46	
23	CVCX-20	174,00	
24	CVCX-21	100,62	
25	CVCX-22	497,33	
26	CVCX-23	81,65	
27	CVCX-24	840,93	
28	CVCX-25	96,75	
29	CVCX-26	896,93	
30	CVCX-27	86,01	
31	CVCX-28	919,20	
32	CVCX-29	918,18	
33	CVCX-30	922,75	
34	CVCX-31	198,71	
35	Bồn hoa cây xanh	2.854,11	
	Mặt nước (SX+C)	*4.199,89*	
VIII	Bãi hạ tầng kỹ thuật	721,74	
	Trạm nâng lý nước thải	427,18	
	Trạm điện - RTS	294,56	
IX	Đất giao thông	126.782,52	
	TỔNG CỘNG	394.827,40	

BẢNG THỐNG KÊ LÔ NHÀ PHỐ THƯƠNG MẠI

STT	CHỨC NĂNG	DIỆN TÍCH (m^2)	SỐ LÔ
I	ĐẤT NHÀ PHỐ THƯƠNG MẠI	104.193,67	863
	NP THƯƠNG MẠI PM01	613,20	5
1	PM01-01	125,10	
2	PM01-02	109,30	
3	PM01-03	109,20	
4	PM01-04	108,80	
5	PM01-05	160,60	
	NP THƯƠNG MẠI PM02	457,80	3
6	PM02-01	126,00	
7	PM02-02	126,00	
8	PM02-03	205,00	
	NP THƯƠNG MẠI PM03	2.134,52	18
9	PM03-01	171,54	
10	PM03-02	100,86	
11	PM03-03	98,87	
12	PM03-04	96,89	
13	PM03-05	94,92	
14	PM03-06	123,44	
15	PM03-07	120,00	
16	PM03-08	120,00	
17	PM03-09	120,00	
18	PM03-10	120,00	
19	PM03-11	120,00	
20	PM03-12	120,00	
21	PM03-13	120,00	
22	PM03-14	120,00	
23	PM03-15	120,00	
24	PM03-16	120,00	
25	PM03-17	120,00	
26	PM03-18	128,00	
	NP THƯƠNG MẠI PM04	2.317,00	19
27	PM04-01	128,00	
28	PM04-02	120,00	
29	PM04-03	120,00	
30	PM04-04	120,00	
31	PM04-05	120,00	
32	PM04-06	120,00	
33	PM04-07	120,00	
34	PM04-08	120,00	
35	PM04-09	120,00	
36	PM04-10	120,00	
37	PM04-11	120,00	
38	PM04-12	120,00	
39	PM04-13	120,00	
40	PM04-14	120,00	
41	PM04-15	124,00	
42	PM04-16	124,00	
43	PM04-17	124,00	
44	PM04-18	124,00	
	NP THƯƠNG MẠI PM07	2.379,31	20
86	PM07-01	152,16	
87	PM07-02	101,61	
88	PM07-03	101,61	
89	PM07-04	101,17	
90	PM07-05	101,00	
91	PM07-06	100,61	
92	PM07-07	118,76	
93	PM07-08	121,00	
94	PM07-09	121,00	
95	PM07-10	121,00	
96	PM07-11	121,00	
97	PM07-12	121,00	
98	PM07-13	121,00	
99	PM07-14	121,00	
100	PM07-15	121,00	
101	PM07-16	121,00	
102	PM07-17	121,00	
103	PM07-18	121,00	
104	PM07-19	121,00	
105	PM07-20	141,00	
	NP THƯƠNG MẠI PM08	2.540,00	20
106	PM08-01	141,00	
107	PM08-02	121,00	
108	PM08-03	121,00	
109	PM08-04	121,00	
110	PM08-05	121,00	
111	PM08-06	121,00	
112	PM08-07	121,00	
113	PM08-08	121,00	
114	PM08-09	121,00	
115	PM08-10	121,00	
116	PM08-11	121,00	
117	PM08-12